



značilni prerez V-Z

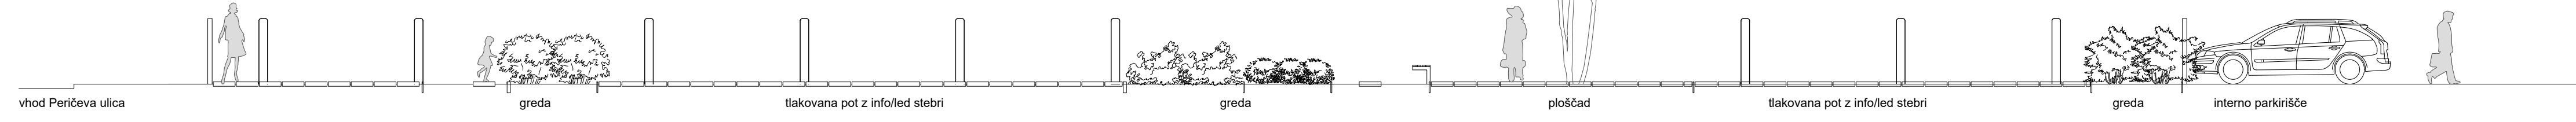


detajl ponikovalnice

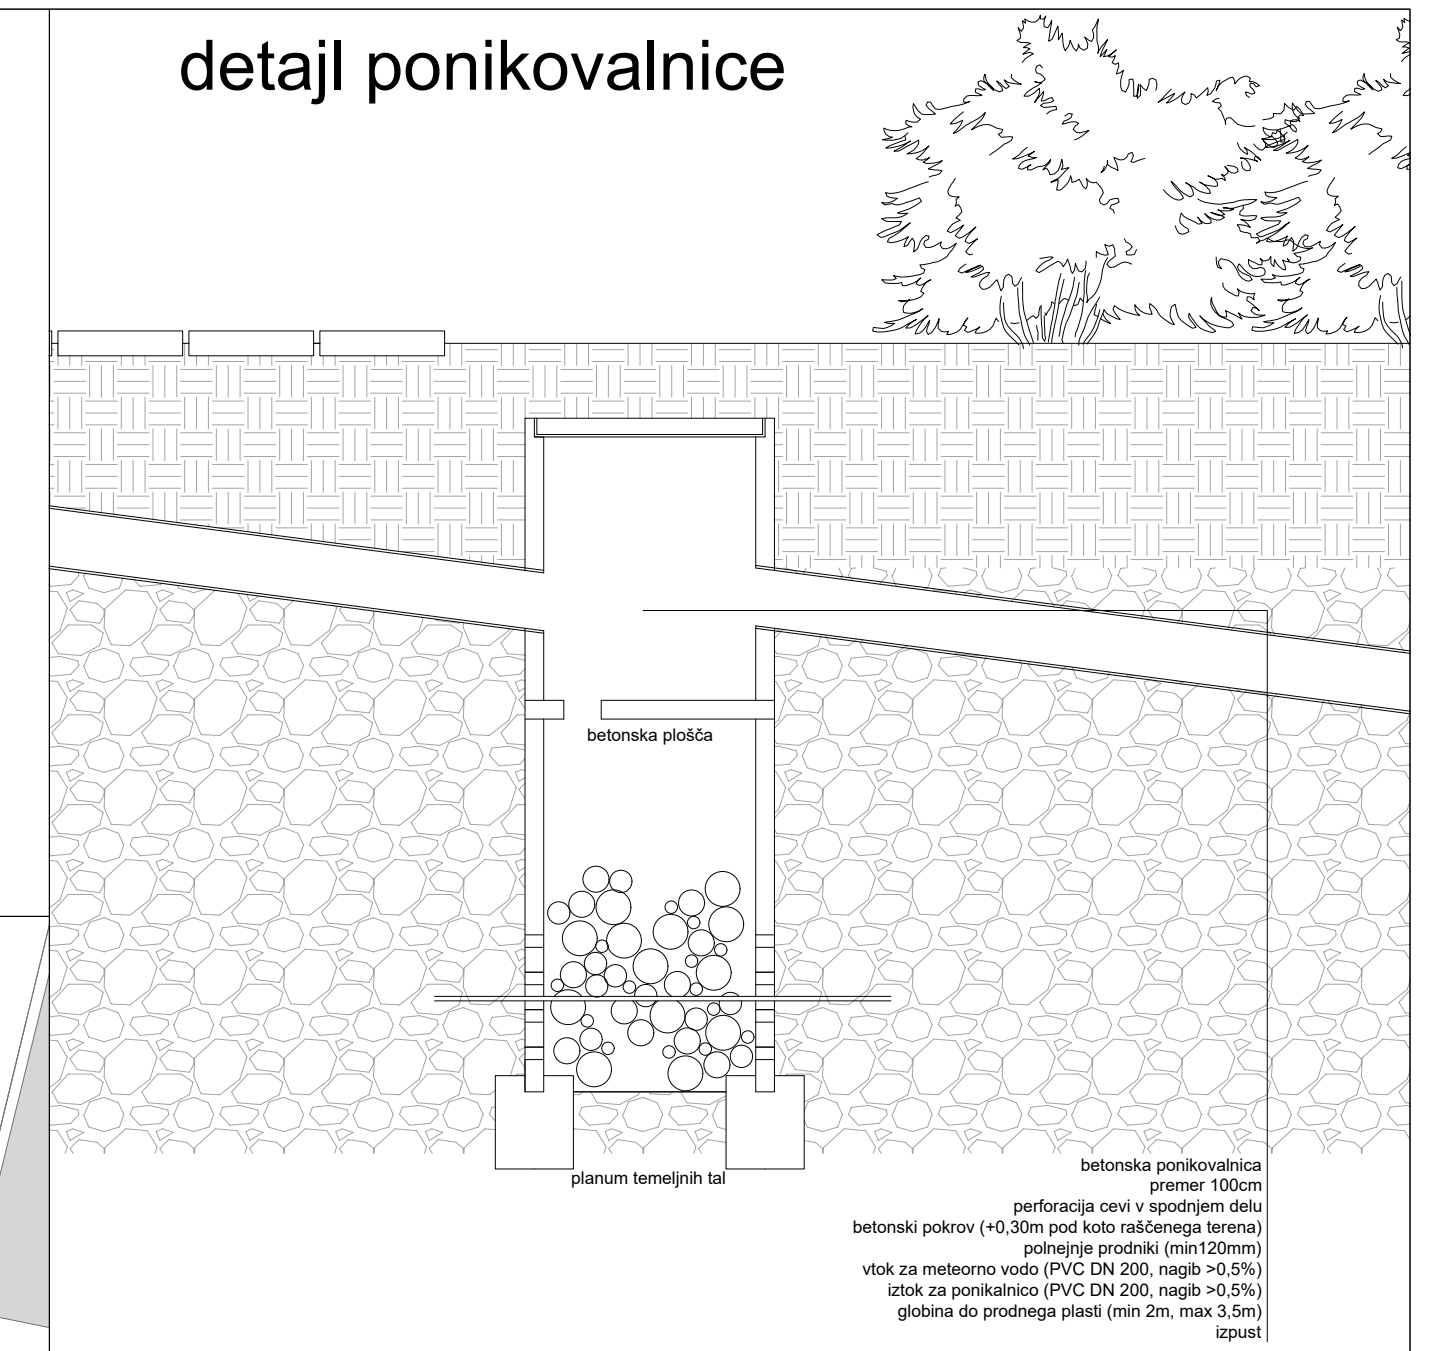

betonska ponikovalnica
premer: 100mm
perforacija črvi v spodnjem delu
betonski pokrov (+0,30m pod kotu ravnostnega terena)
polnjenje prodniki (gran120mm)
vlot za meteorno vodo (PVC DN 200, nagib +0,5%)
zlot za ponikovalnico (PVC DN 200, nagib +0,5%)
globina do prodnega plasti (min 2m, max 3,5m)
izveti

LEGENDA

- večje grmovnice
- trata
- pokrovne grmovnice
- trajnice
- betonski tlakovci (plošče)
- brušen beton (osrednji prostor)
- čebelnjak / hotel za žuželke
- led razsvetljava / info steber
- klopi / urbana zofa

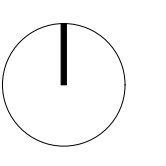

| | |
|--|--|
| projektno področje: PLAN-KA Špela Recer s.p. Jezdarska ulica 3, Maribor www.plan-ka.si, info@plan-ka.si | vrsta projektno dokumentacije / načrt: VDJK - dokumentacija za pridobitev mnenj izaziv Ureditvena in zasaditvena situacija |
| projektni načrt: PLAN-KA Špela Recer s.p. Jezdarska ulica 3, Maribor www.plan-ka.si, info@plan-ka.si | odgovorni vodja projekta: R. Gostinčar, univ.dipl.inž.kraj.arh. PKA 0996 odgovorni projektant načrta: R. Gostinčar, univ.dipl.inž.kraj.arh. PKA 0996 soizvajalec: P. Škofic ka, Š. Recer udika, Ž. Gostinčar abs.ka |
| naročnik / investitor: Agencija Republike Slovenije za okolje, Ljubljana, parcela št. 1154/5, k.o. Bežigrad (2636) | opisnik: P. Škofic ka, Š. Recer udika, Ž. Gostinčar abs.ka |
| Projektna nazivna ura Park fenološka ura | št. projekta: KA1057 |
| Projekt Parkovna zasnova | 11/2023 1:100/33 KA1057 1 |
| V/S=420/841 (0,35 m ²) | |

03.04.2024 17:27 \\Pinsk-mes\Plan-KA\projekti\KA1057_park_fenološka_univ.dipl.inž.kraj.arh. urešitve_02.04.2024.dwg